

AZAROV S

Lott 5622



AZAROV'S

Lott 5622 |

Byggegrunn med godkjent prosjekt i Sanremo

SALG / LEIE
VENDITE

GULV
1

PRIS
€ 274.000

TORGET
175 M²

ENERGIKLASSE
A : 89,78 KWH/M²A

OPPVARMING
AUTONOMO

SOVEROM
6

VEDI SUL SITO

BAD
4

EKSTRA TJENESTER

Signalering, Klimaanlegg, Innebygde garderober, Heis, Bad, Bar, Kebab, grillmat, Peis, Kjeller, Dusj, Garasje, Hage, Internett, Jacuzzi, Basseng, Parkering, Terrasse, Havutsikt, fjellutsikt



AZAROV'S




AZAROV S








PROSPETTO OVEST scala 1:100

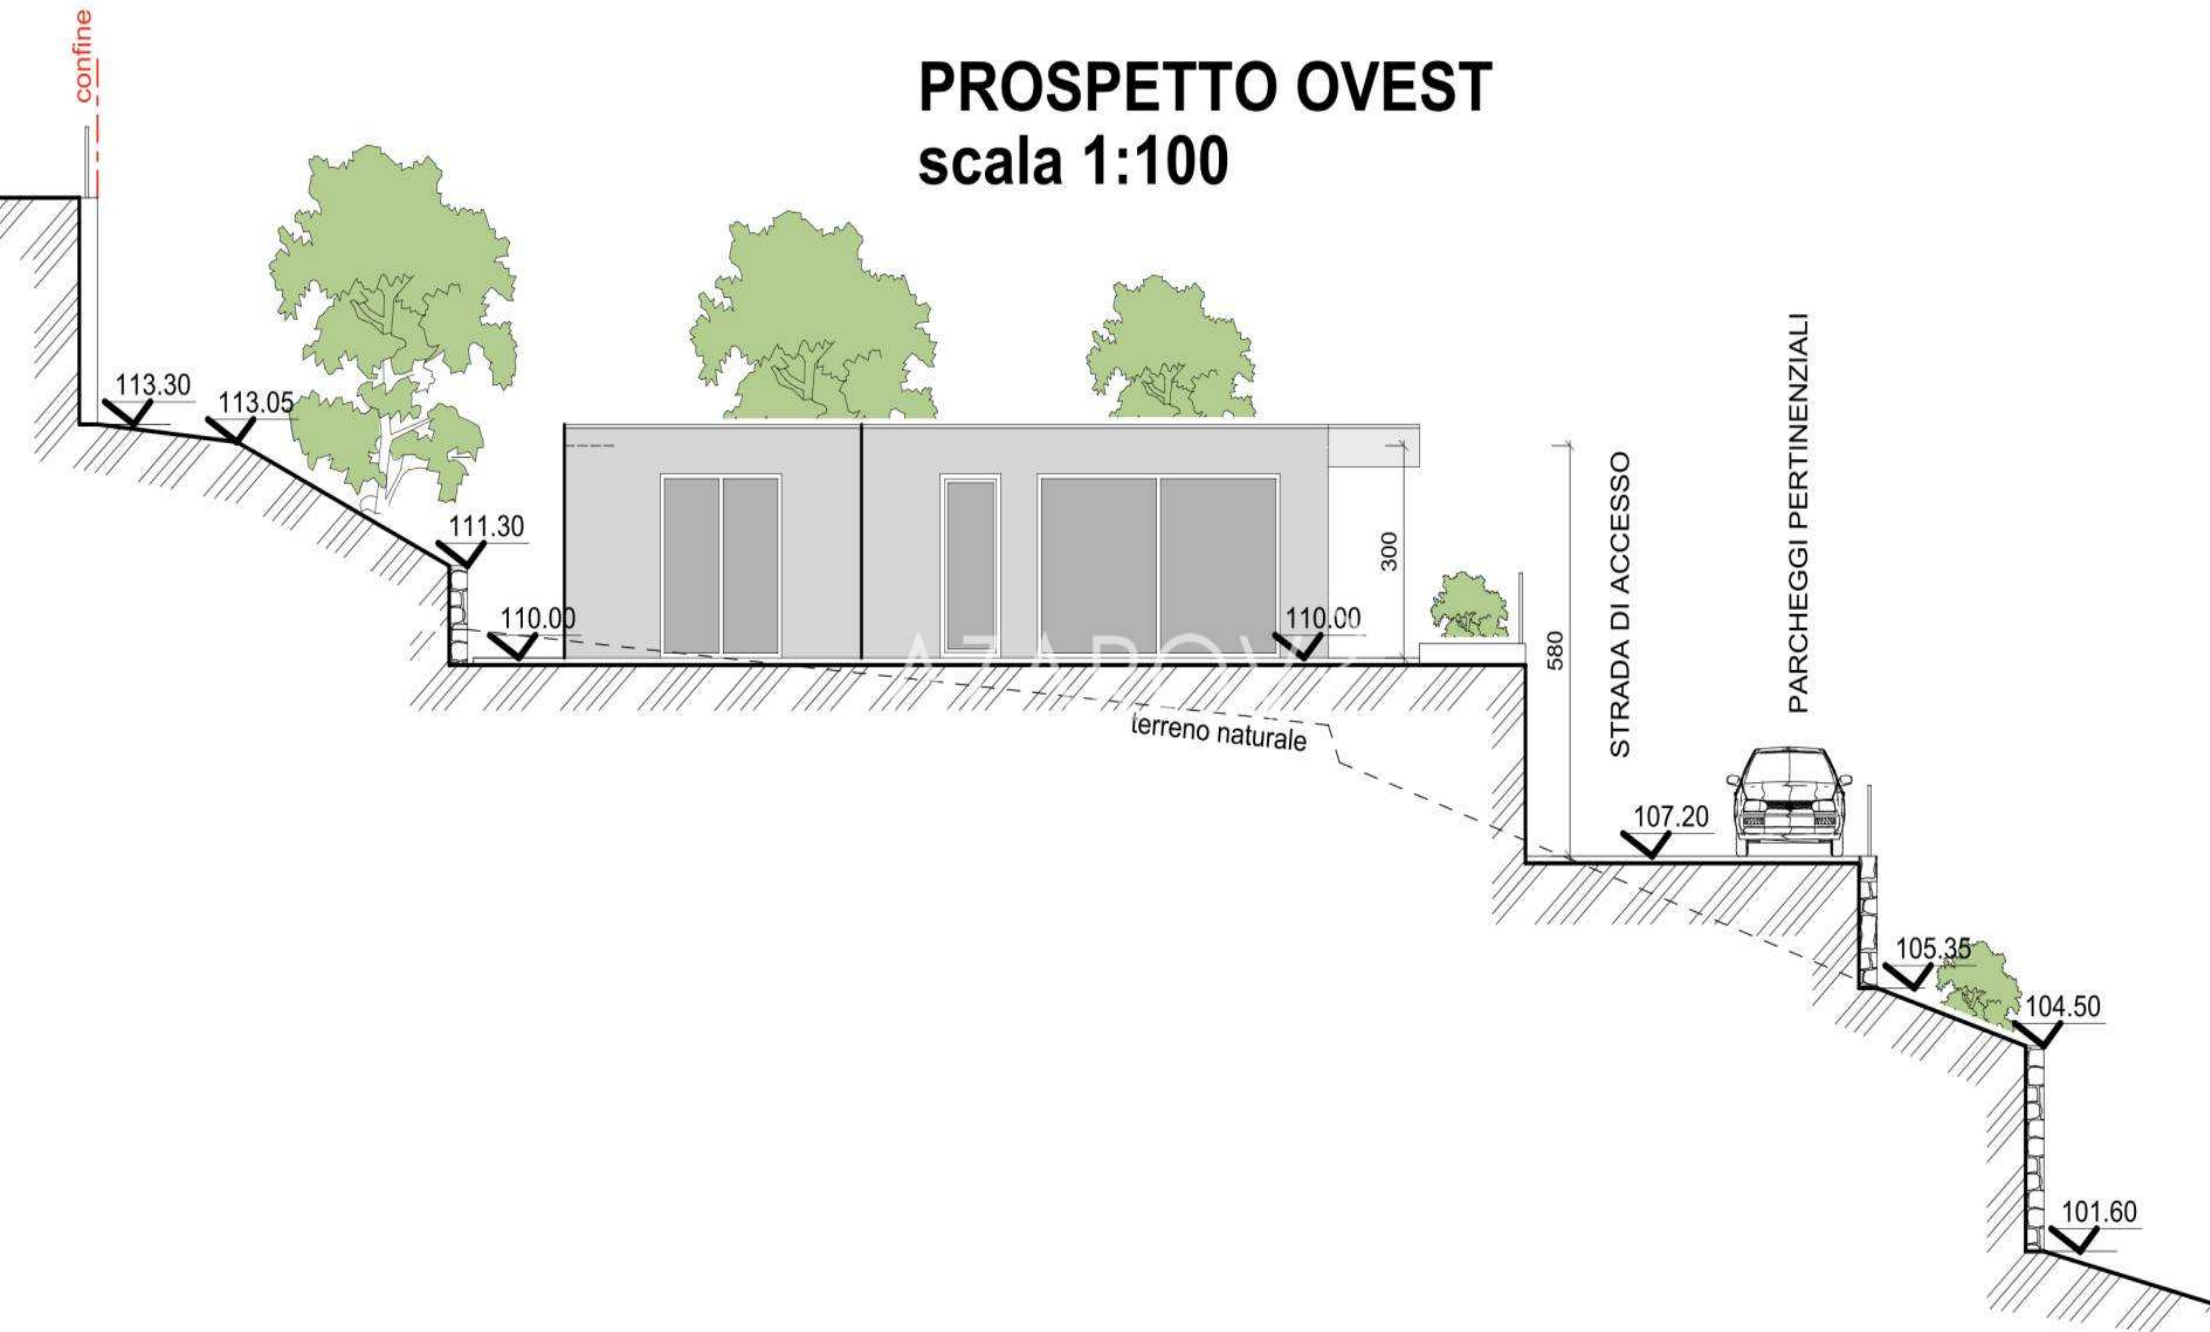


PROSPETTO EST

scala 1:100

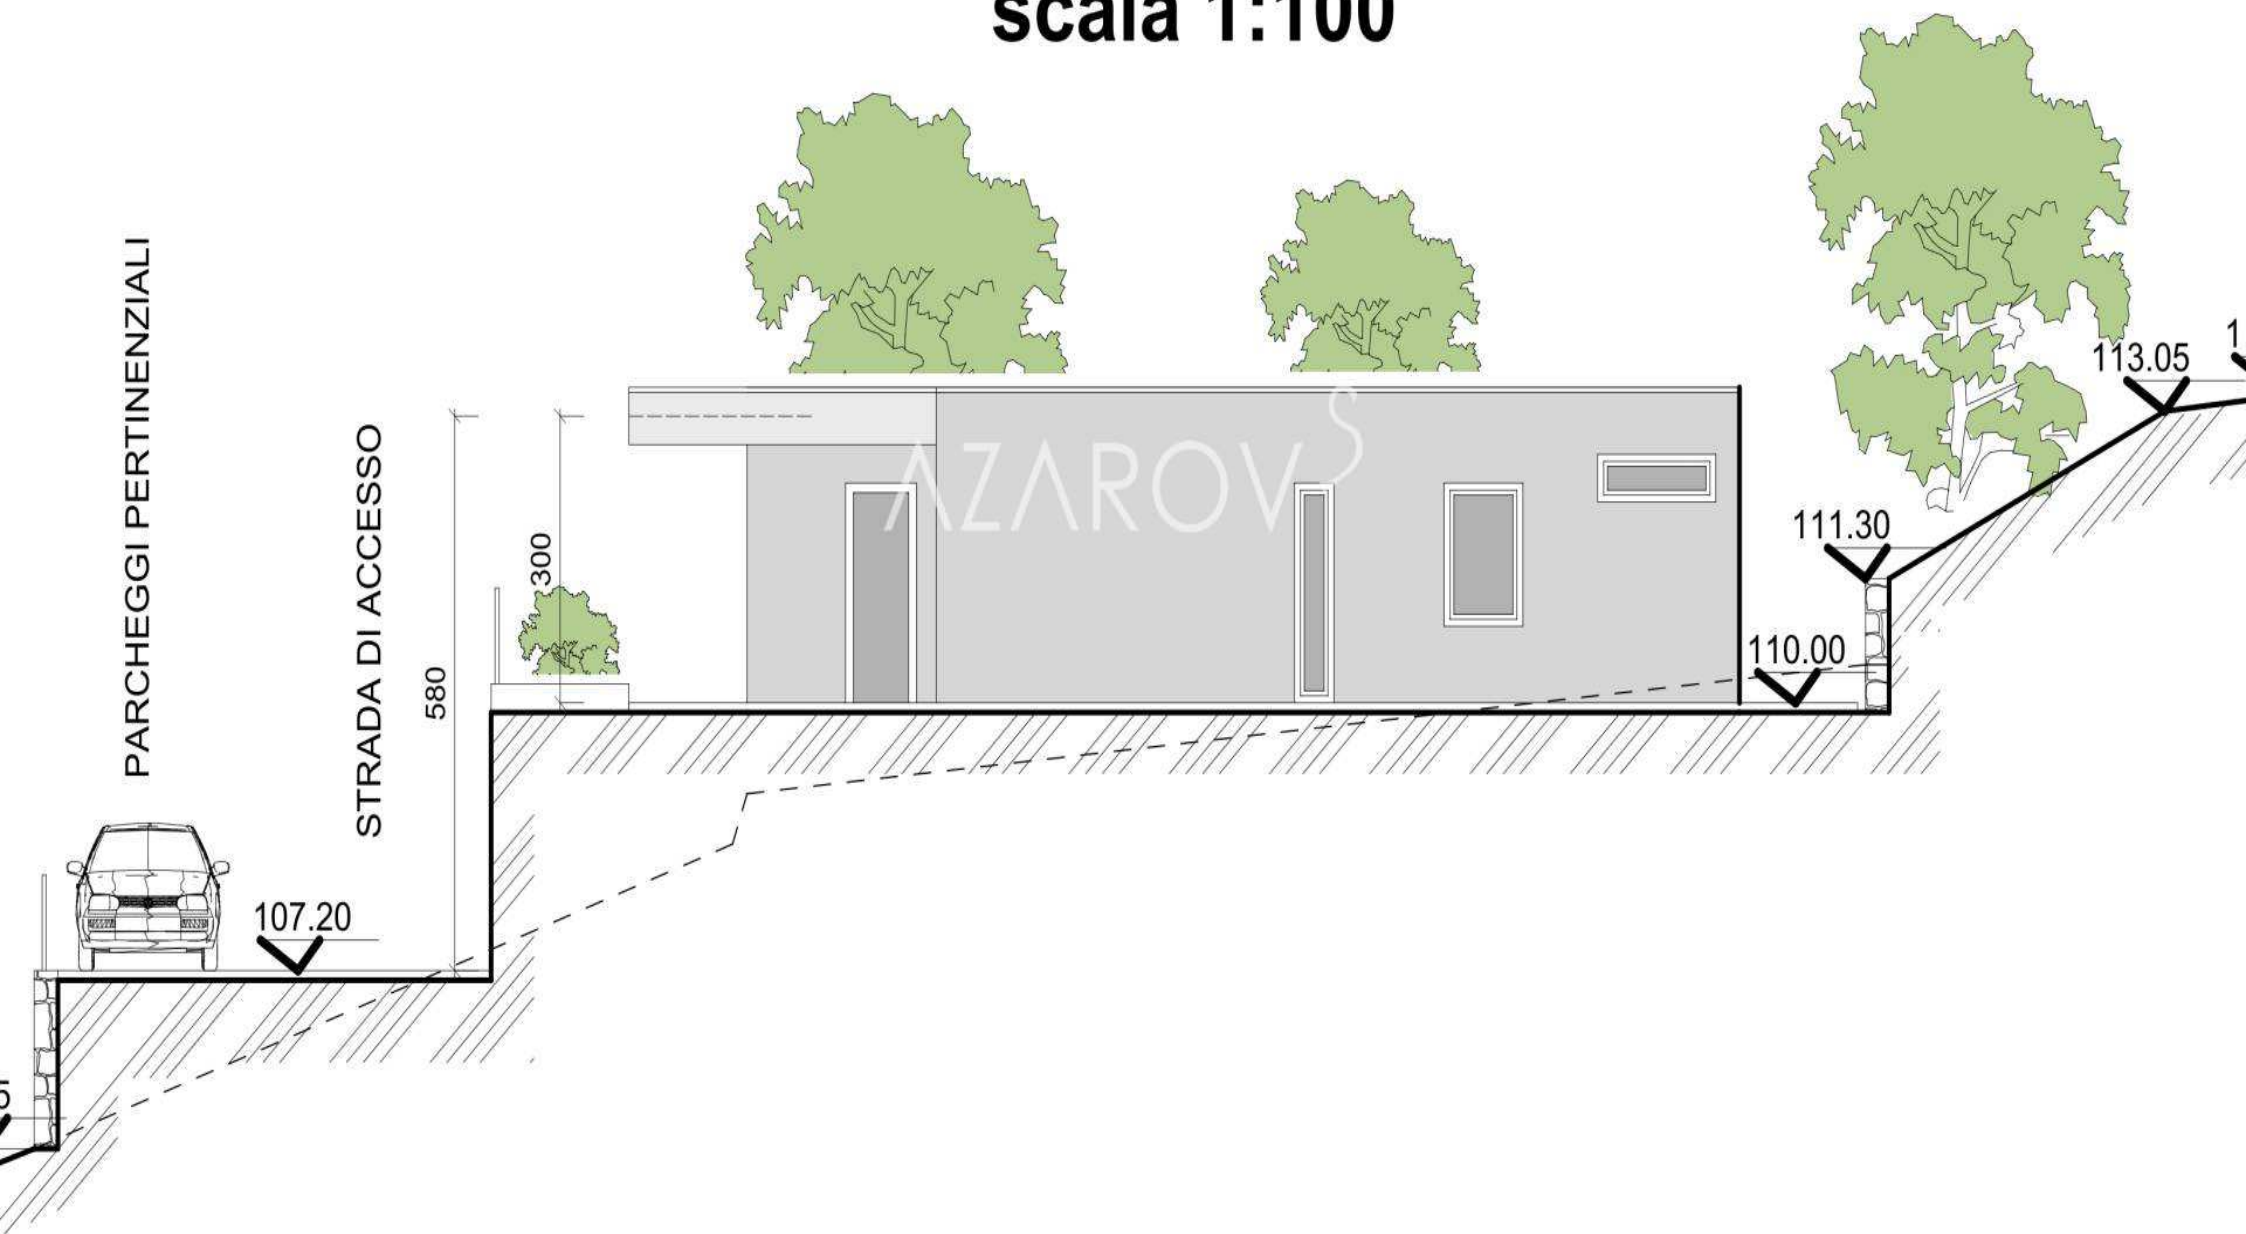


PROSPETTO NORD

scala 1:100

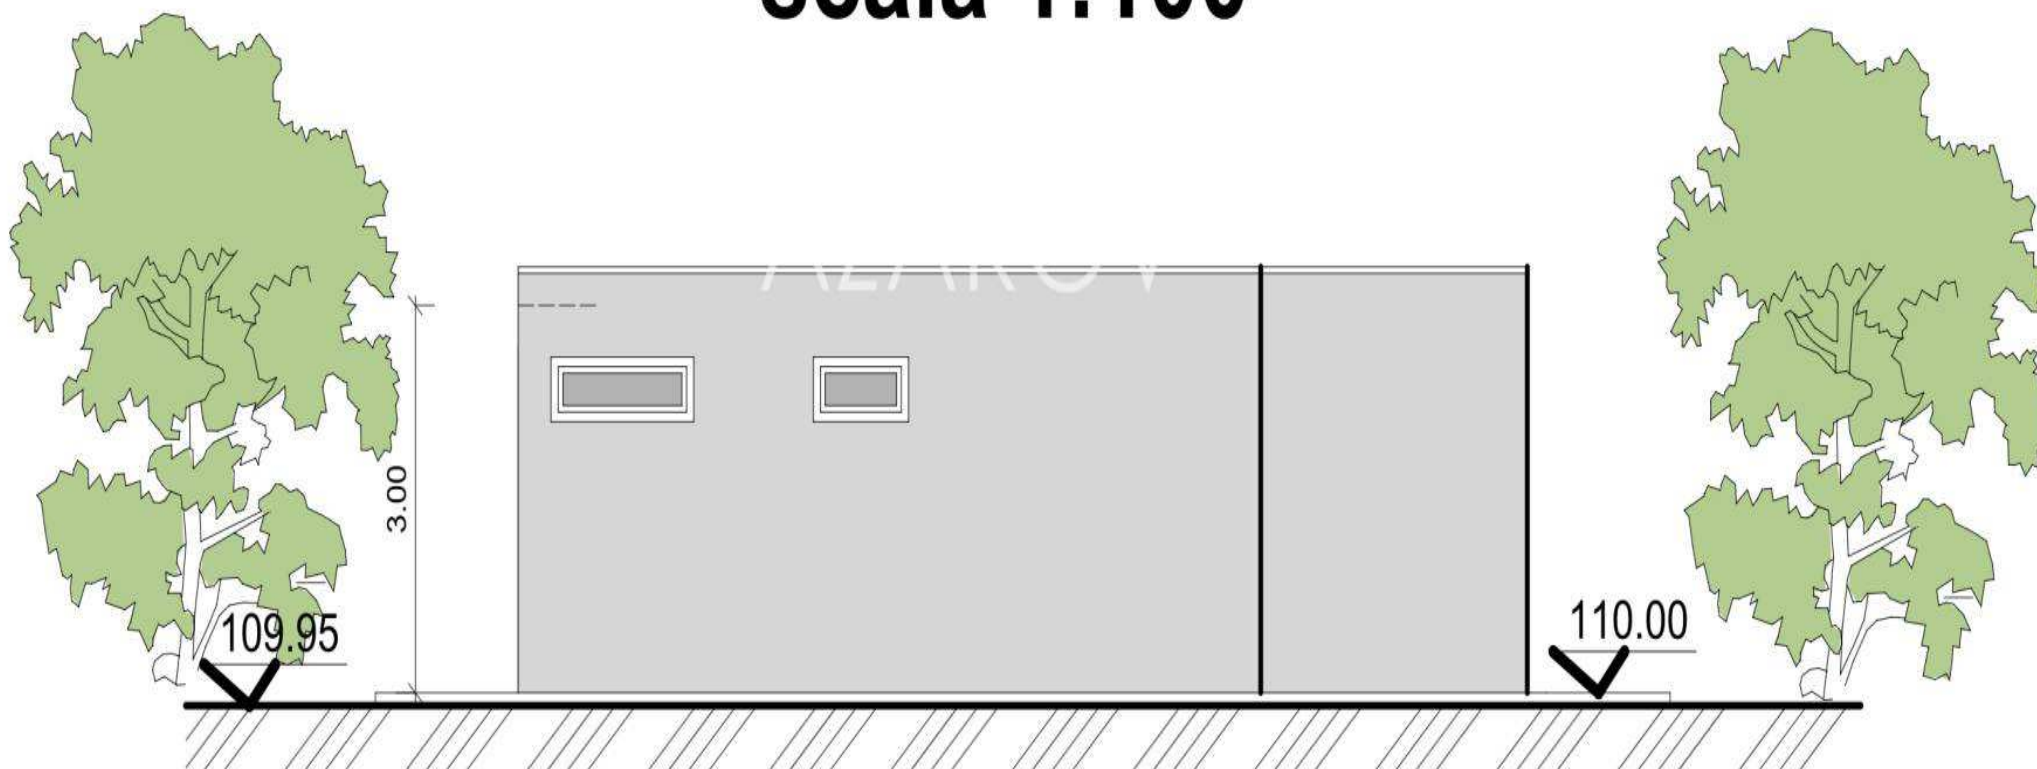


SEZIONE A.A

scala 1:100

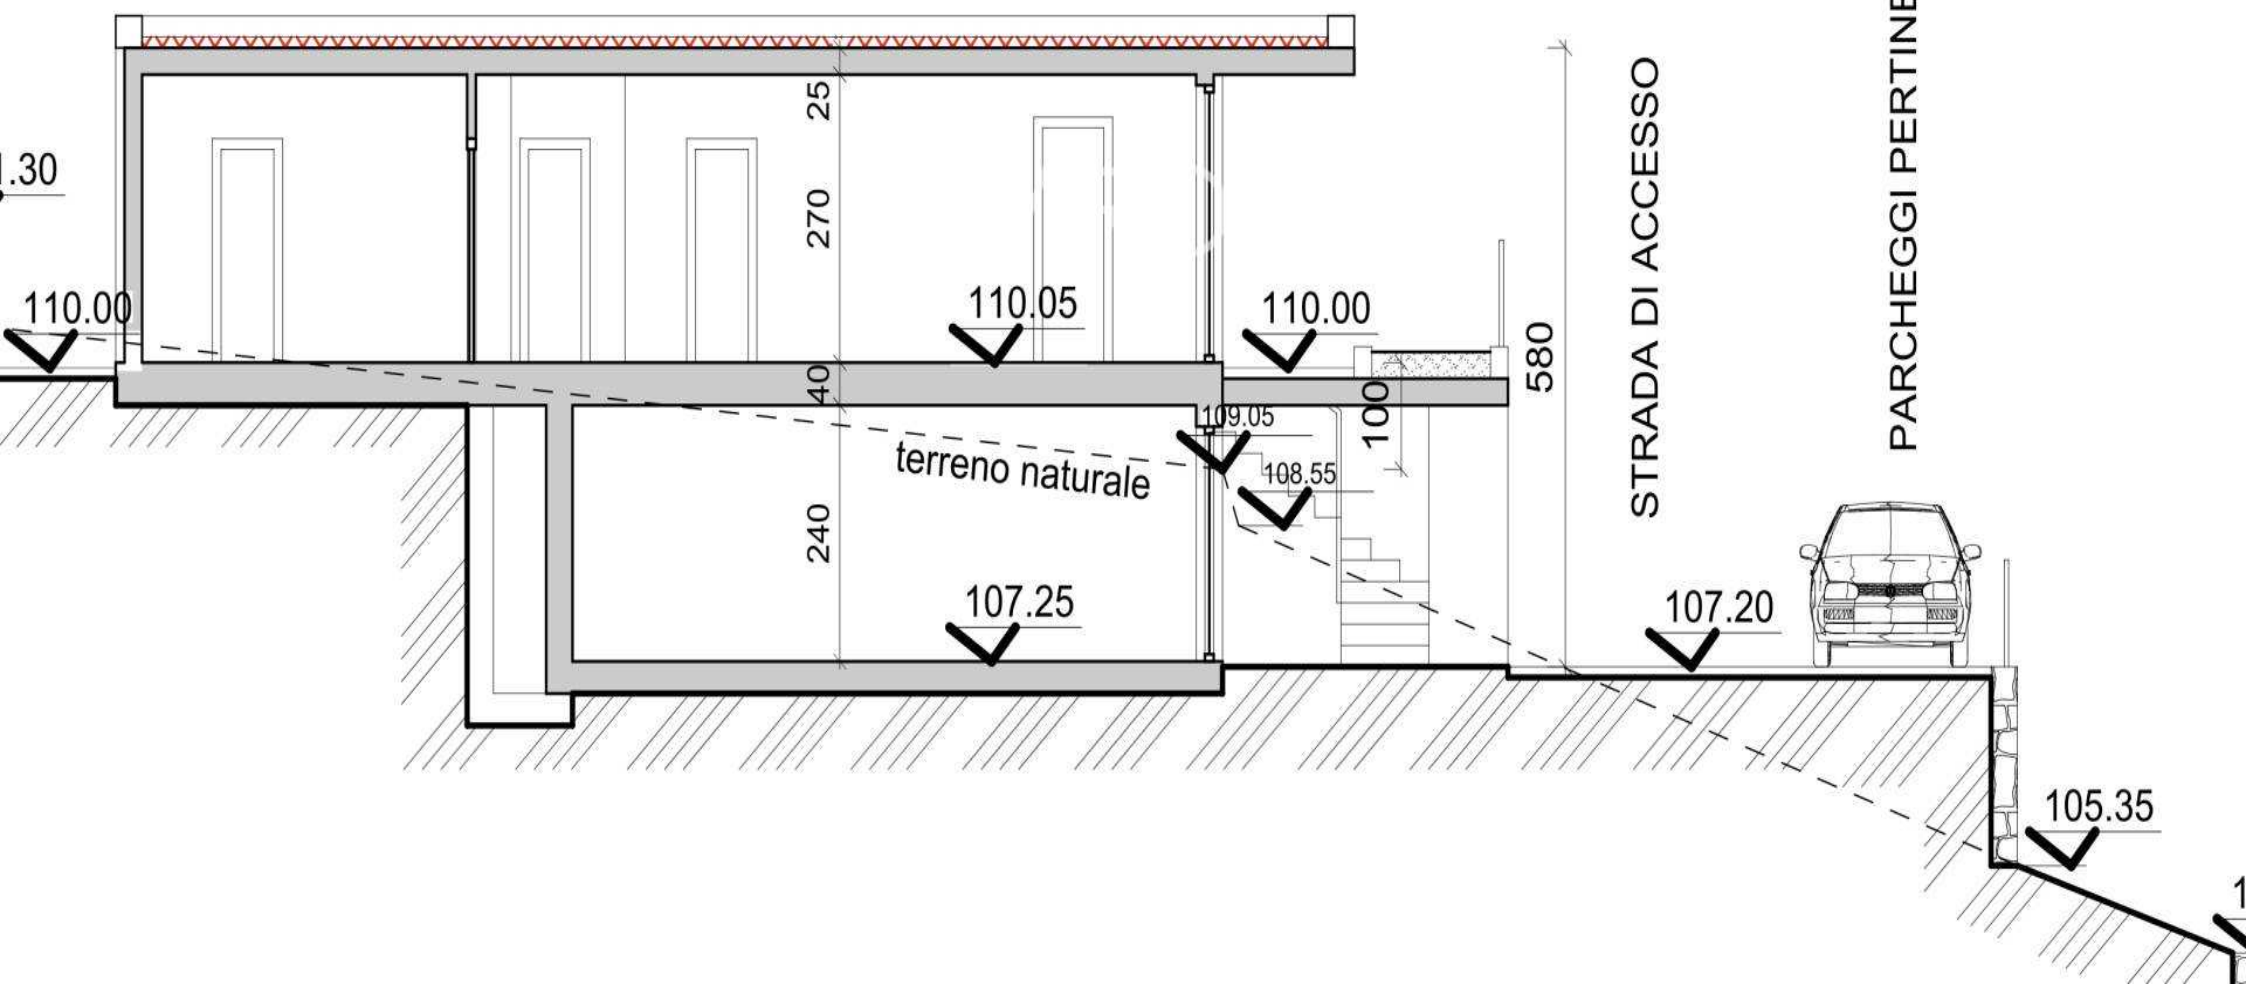

PROSPETTO SUD

scala 1:100

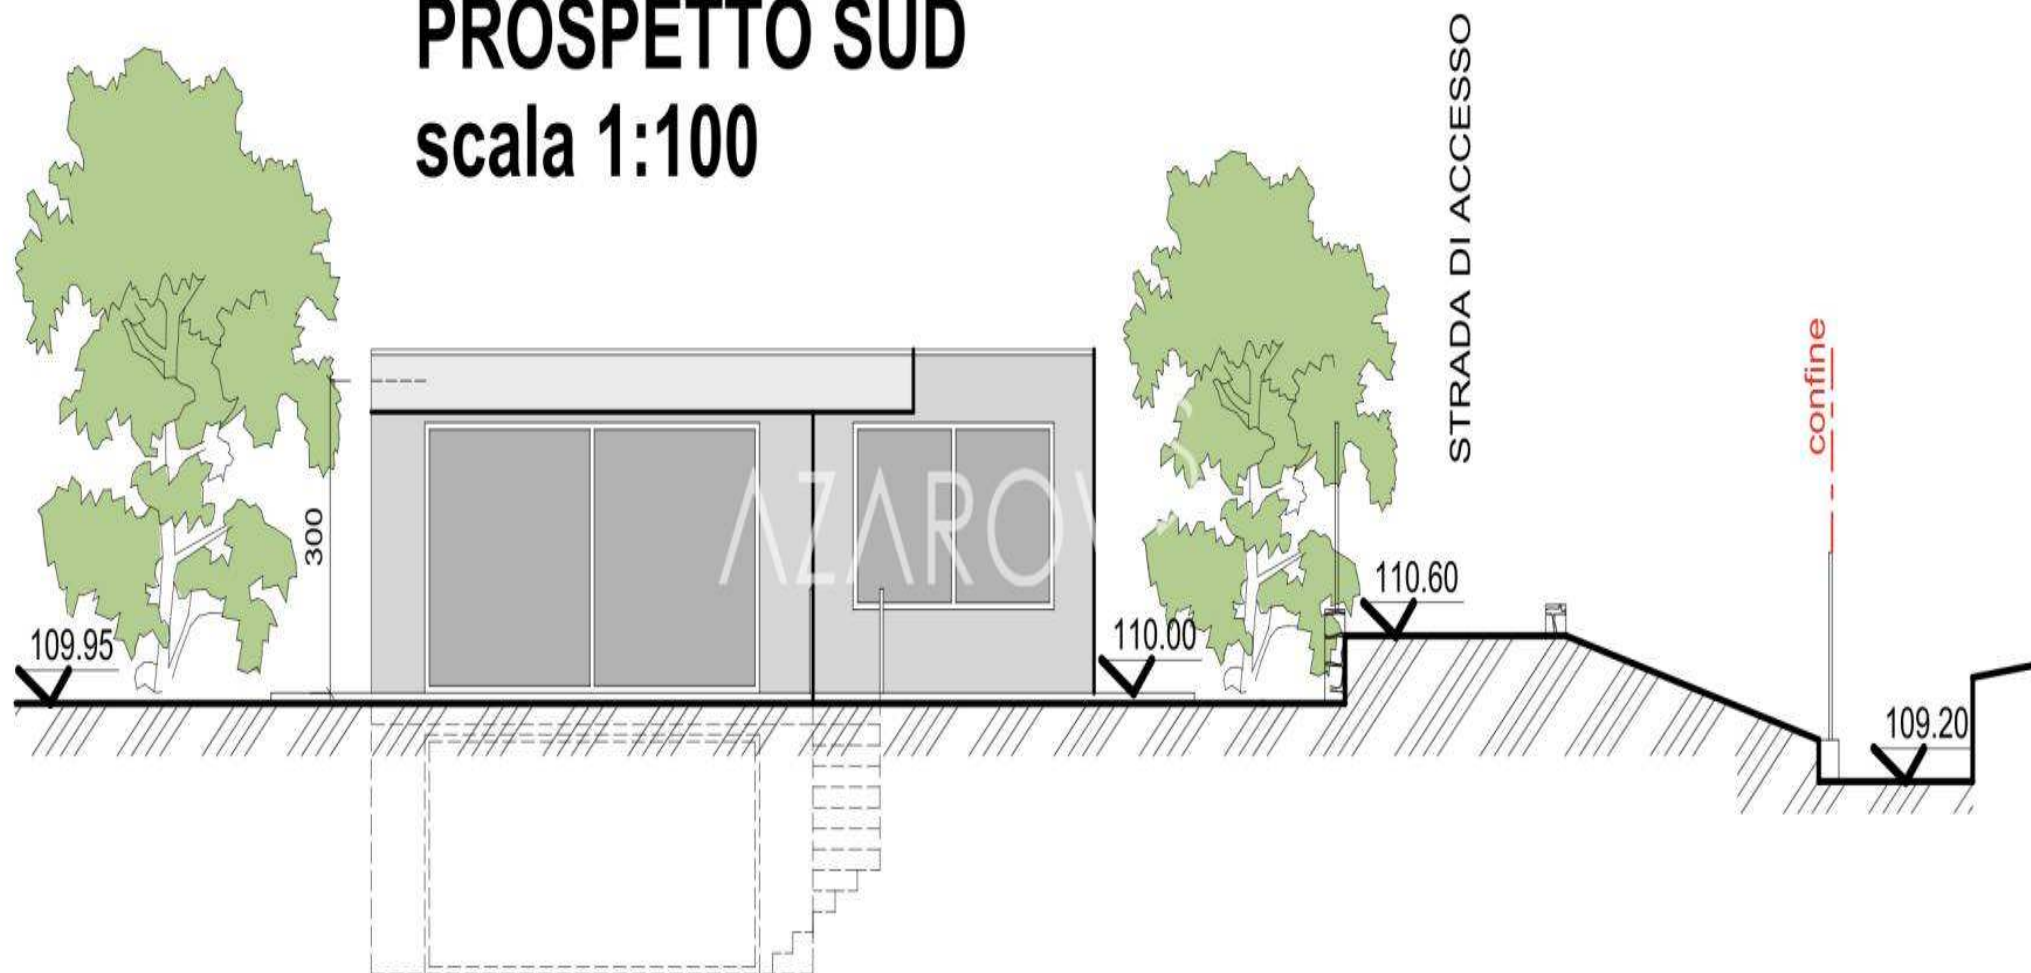

AZAROV^S

no.azarovs.com a@azarovs.ru

SAN REMO

Corso Imperatrice 8

+39 0184639032 +39 3884227146