

AZAROV S

Lott 5626



Lott 5626 |

Byggehus på 570 m² til salgs i Sanremo

SALG / LEIE
VENDITE

GULV
1/4

PRIS
€ 620.000

TORGET
570 M²

ENERGIKLASSE
A : 189,78 KWH/M²A

OPPVARMING
AUTONOMO

SOVEROM
18

VEDI SUL SITO

BAD
12


EKSTRA TJENESTER


Terrasse, Internett, Hage, Garasje, Dusj, Bad, Loftet, Heis, Signalering, Klimaanlegg, Innebygde garderober




PIANO AUTORIMESSE INTERRATO
scala 1:100



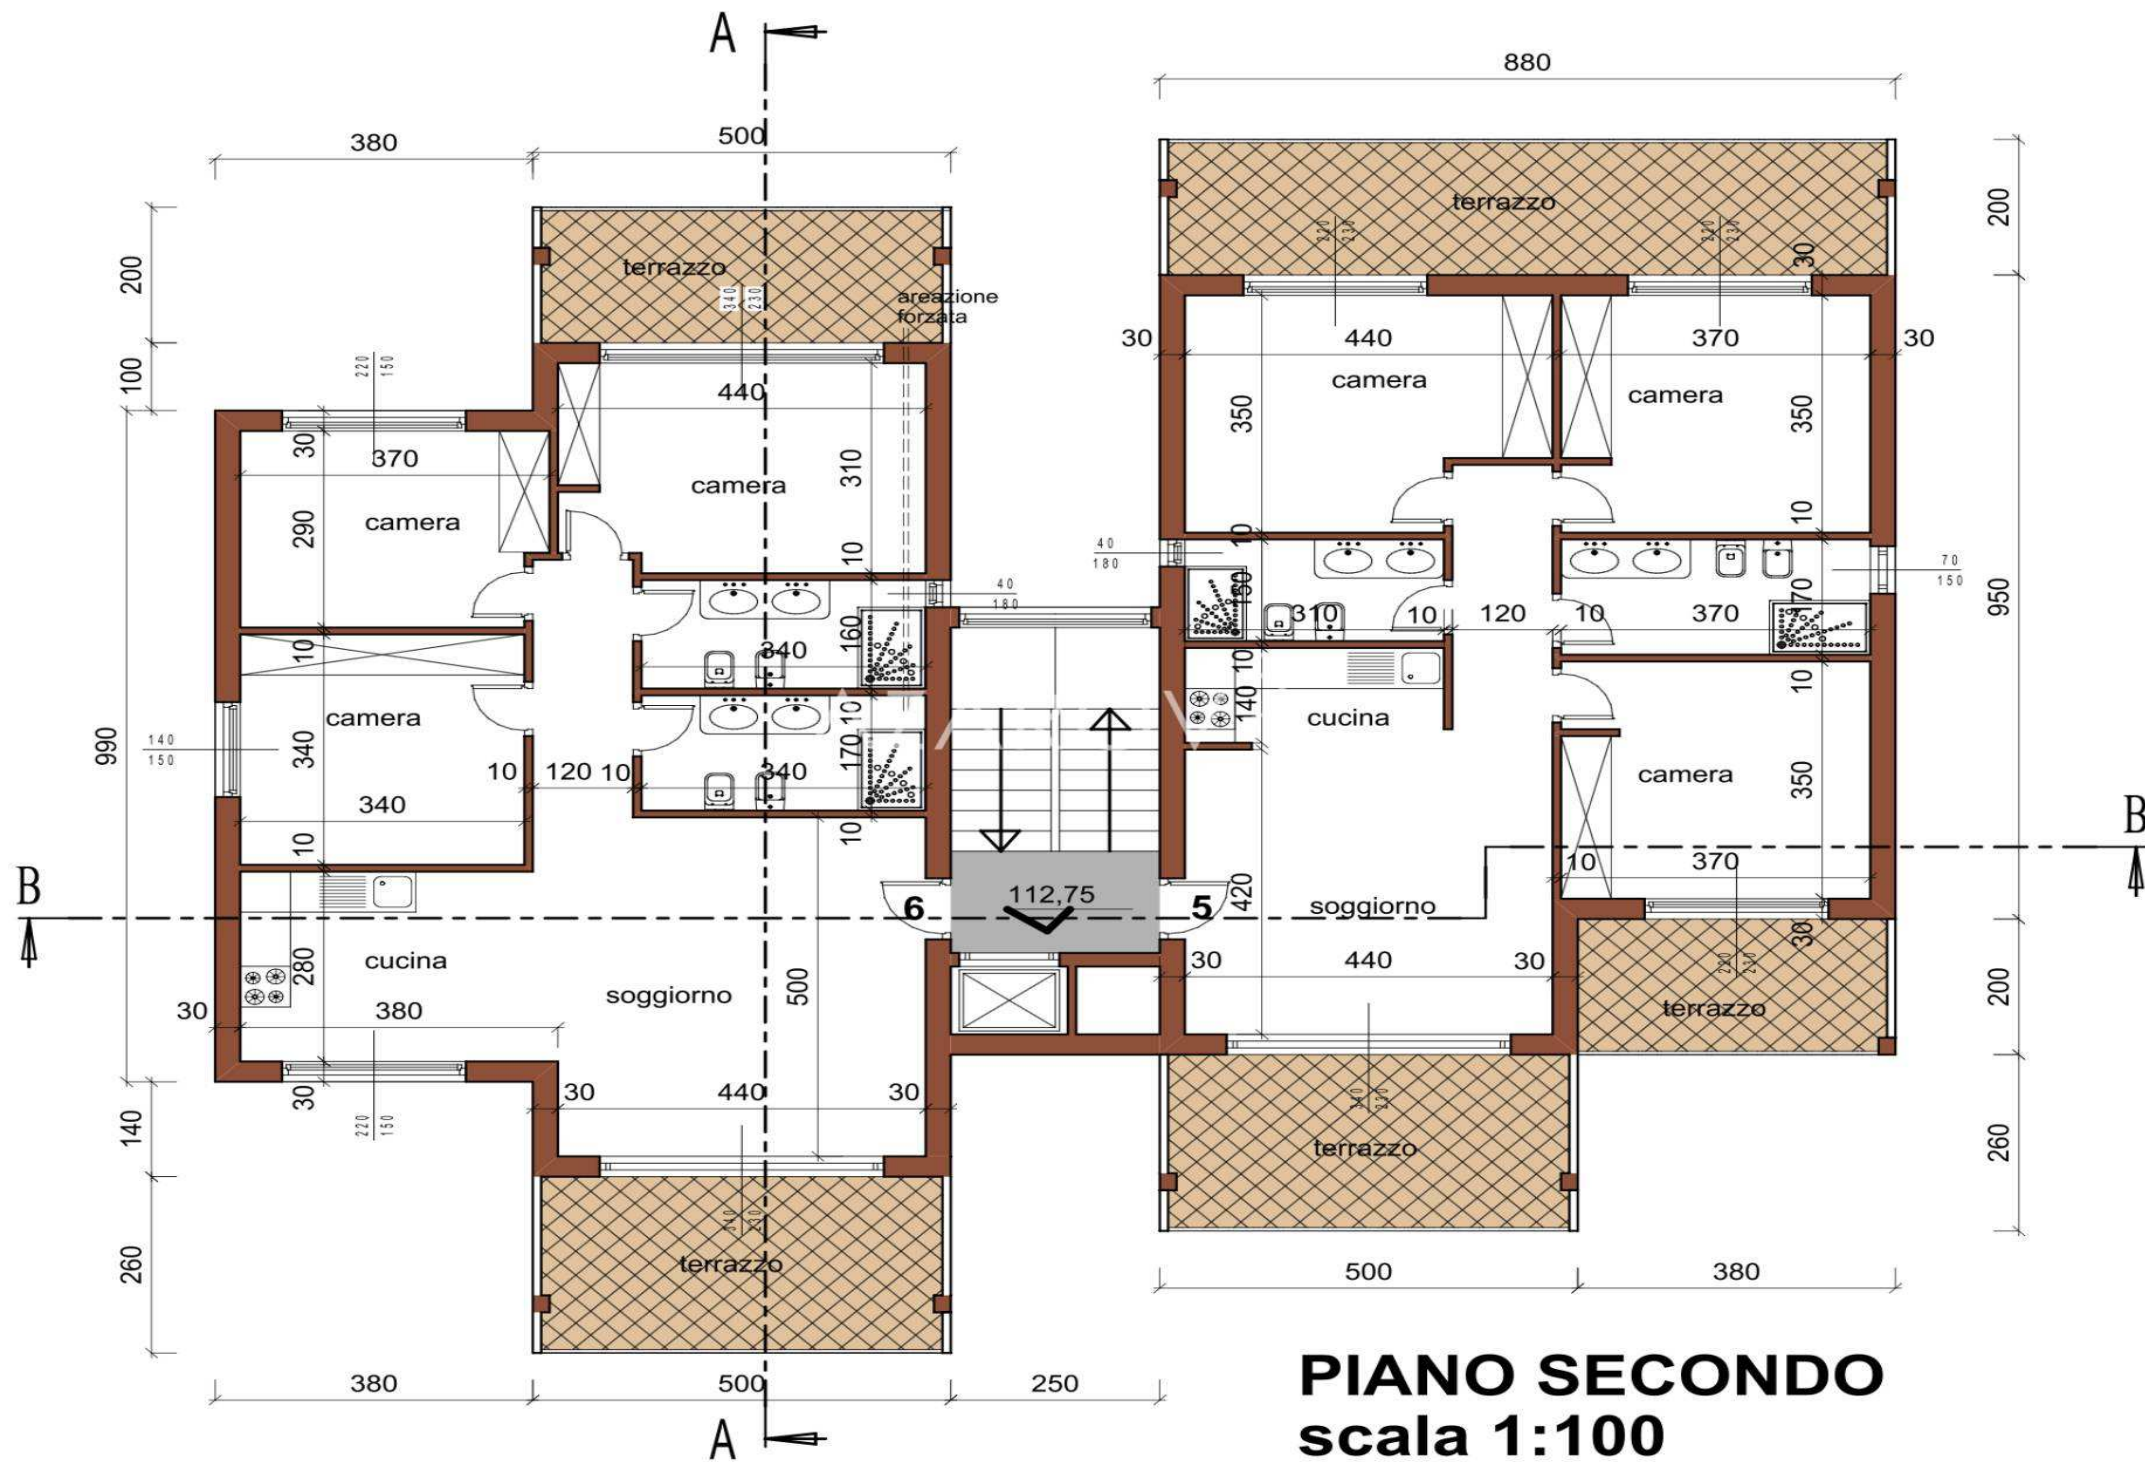

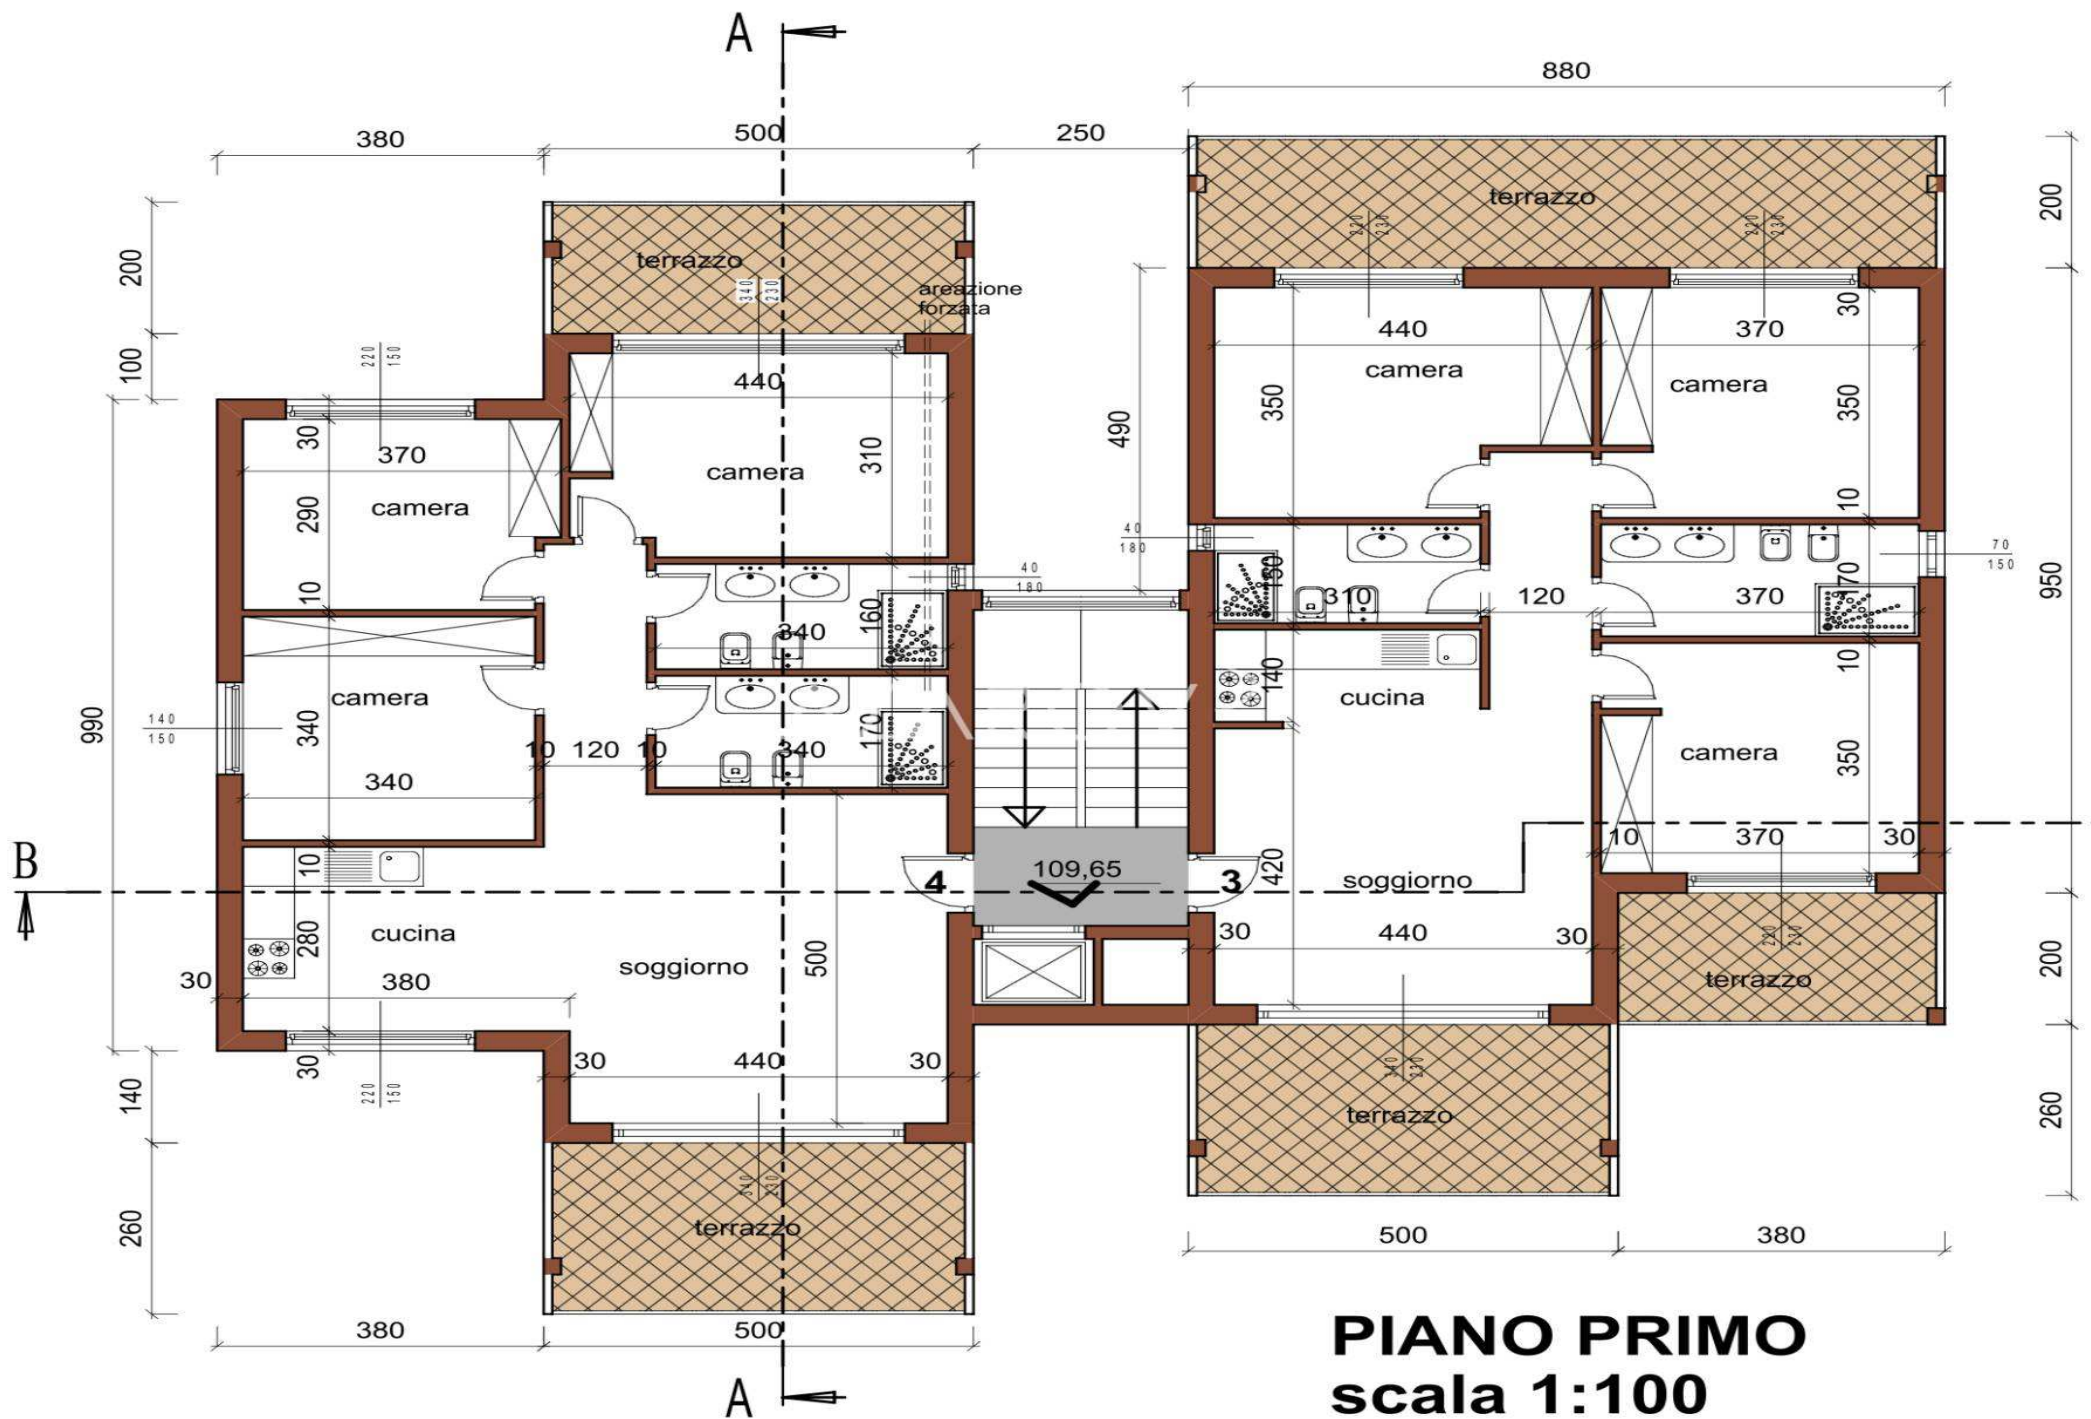


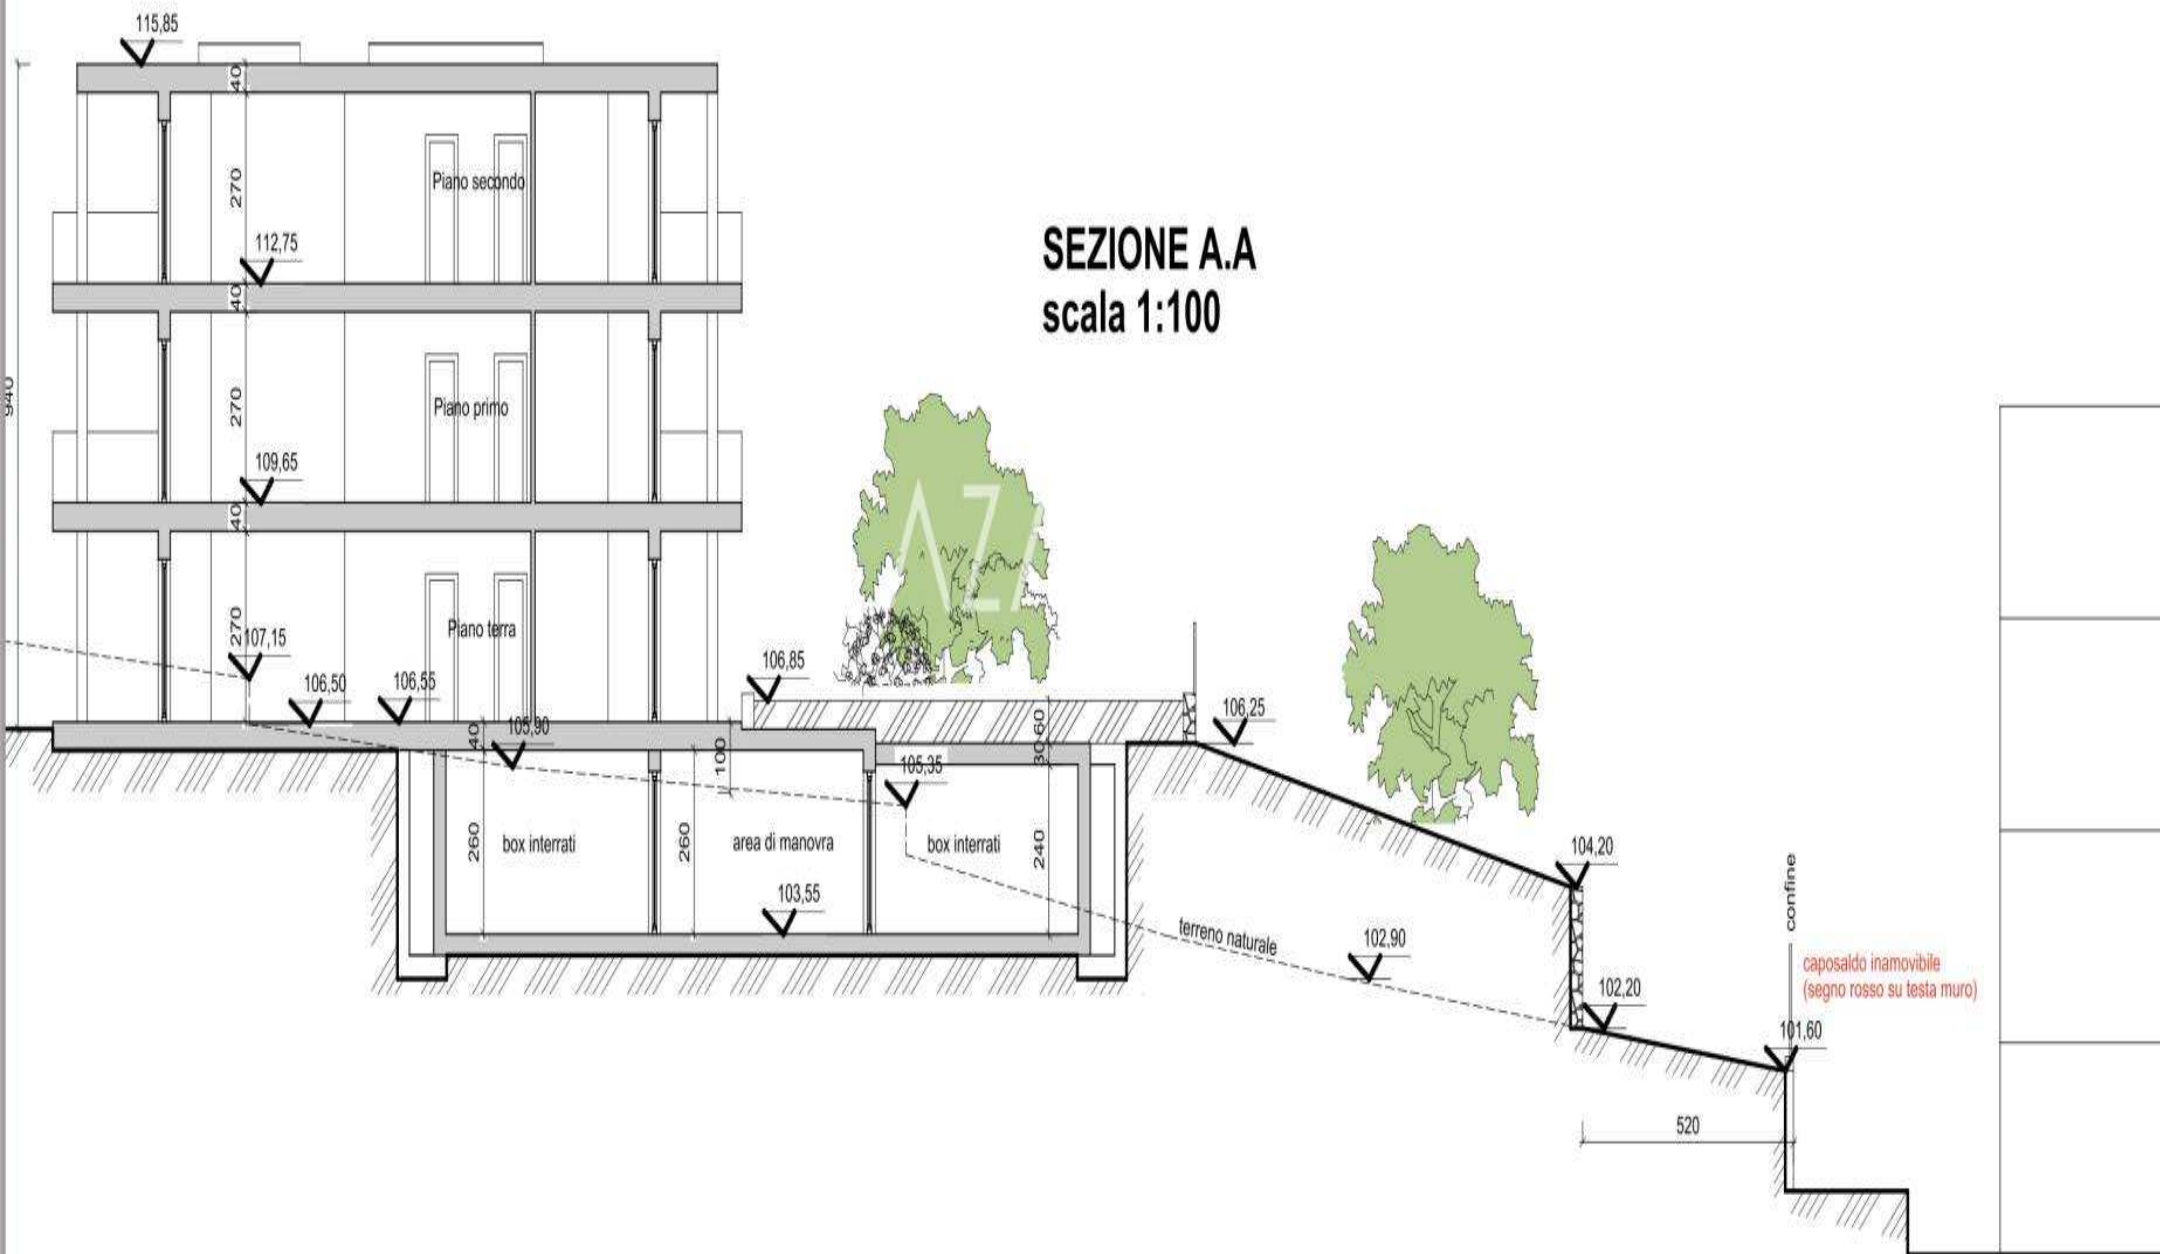

SEZIONE C.C

SEZIONE C.C


scala 1:100

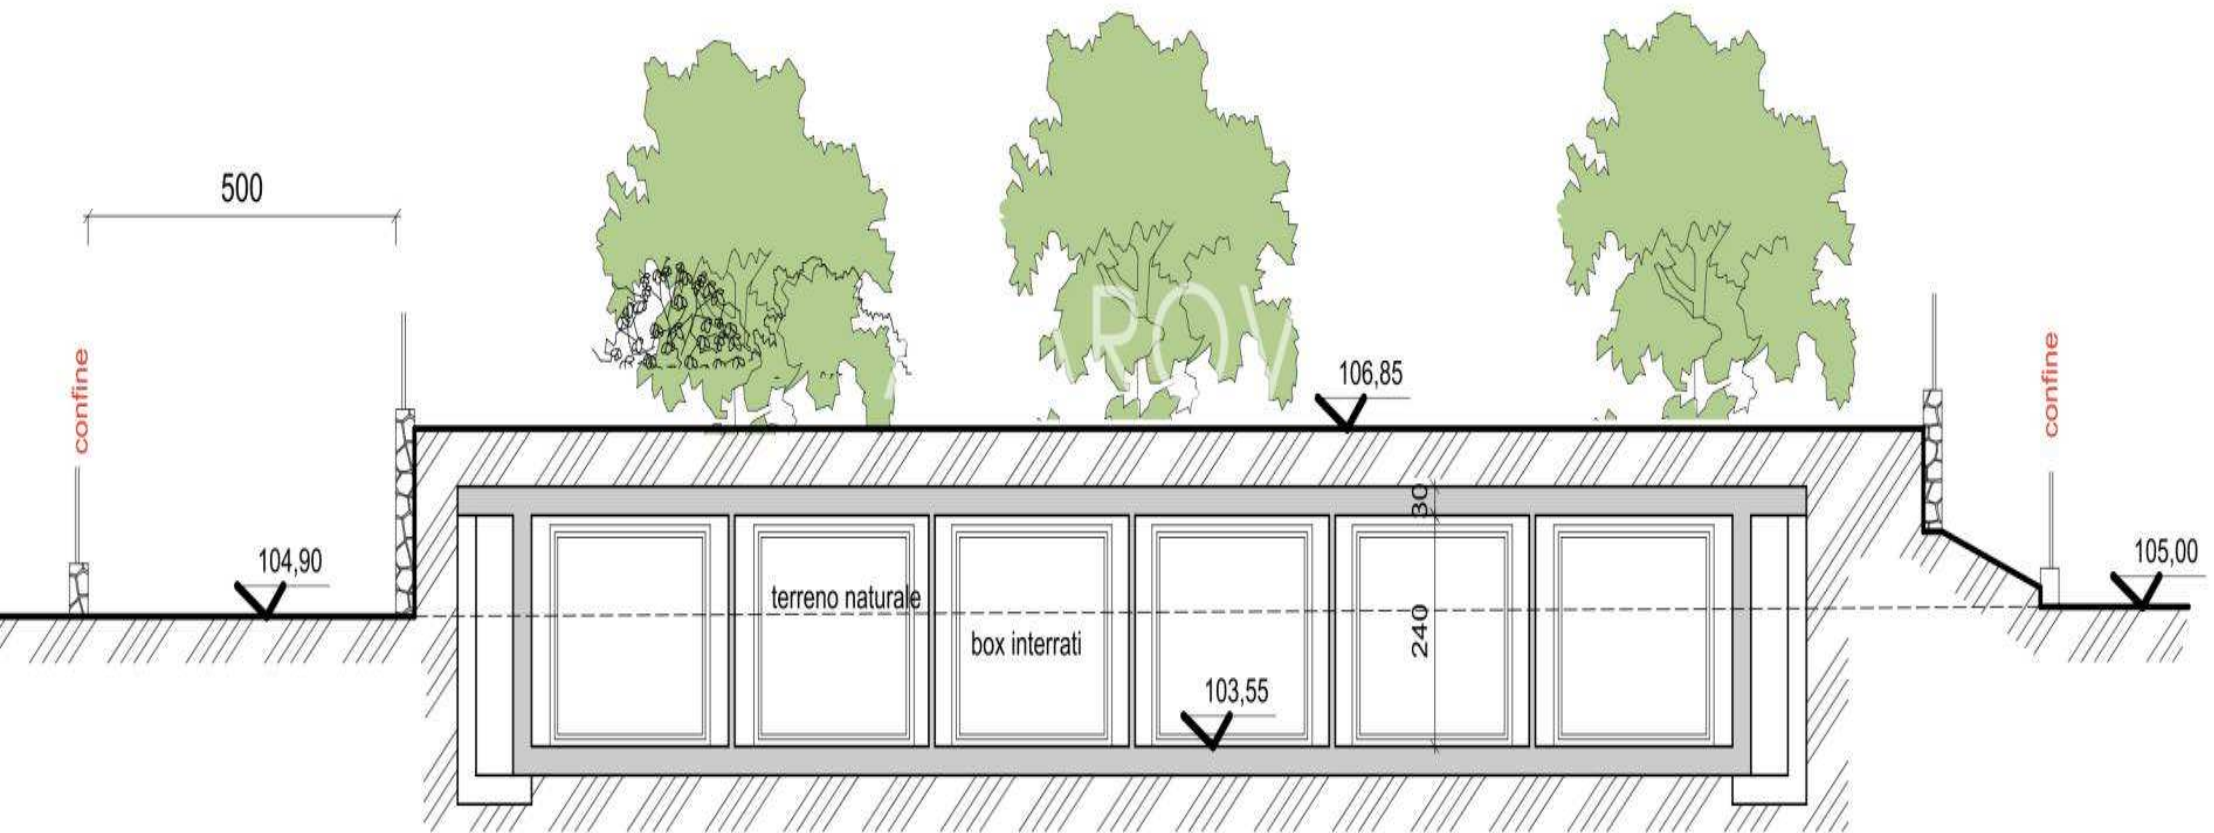

SEZIONE B.B scala 1:100



PROSPETTO EST
scala 1:100

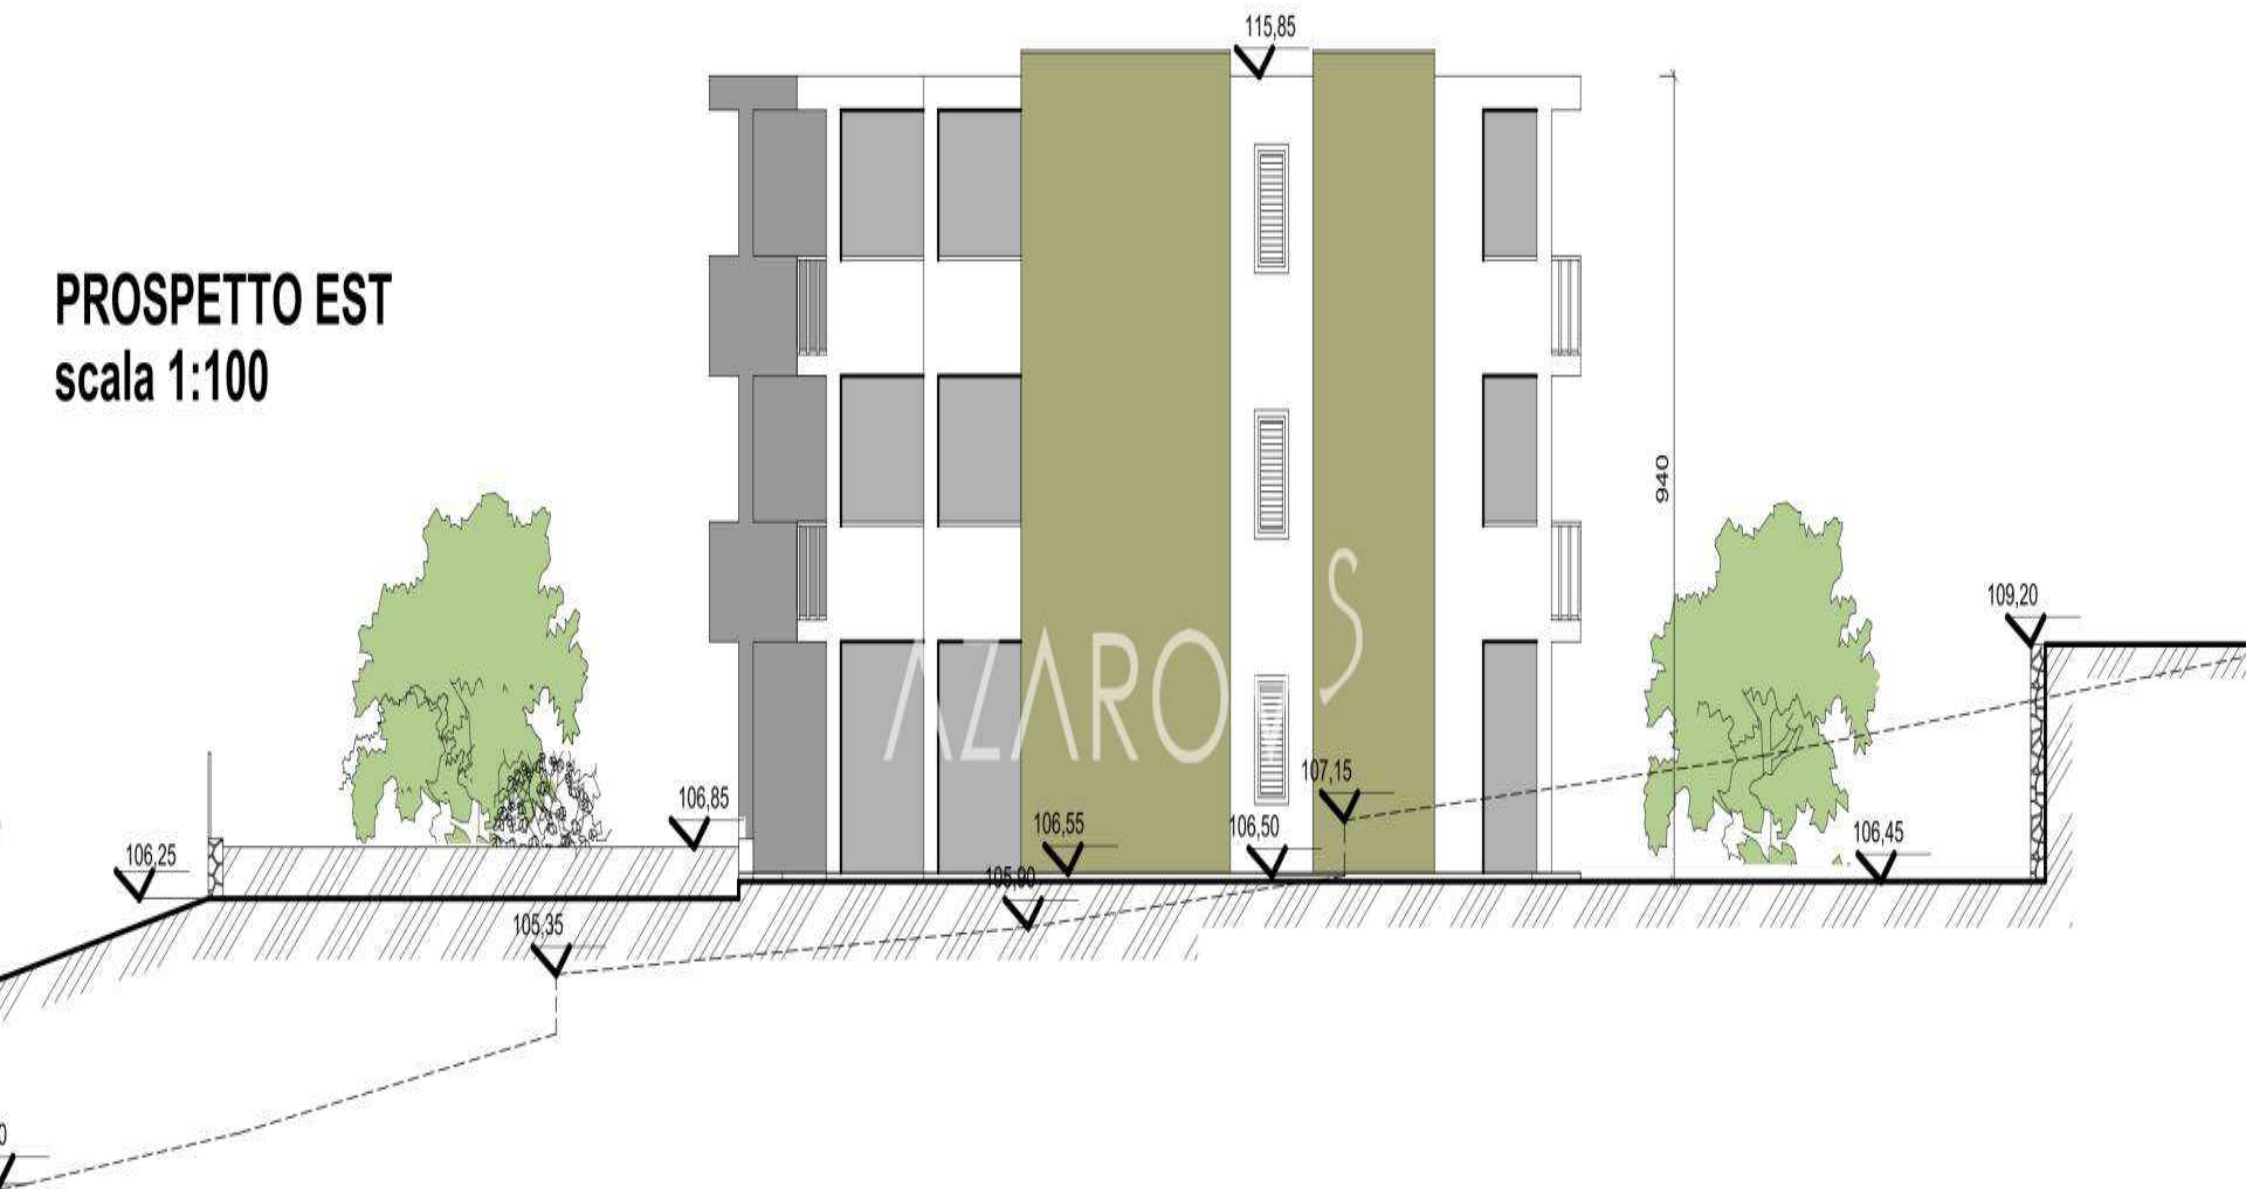



PROSPETTO OVEST
scala 1:100

AZAROV^S

no.azarovs.com a@azarovs.ru

SAN REMO

Corso Imperatrice 8

+39 0184639032 +39 3884227146